


P.P.120,0m npm

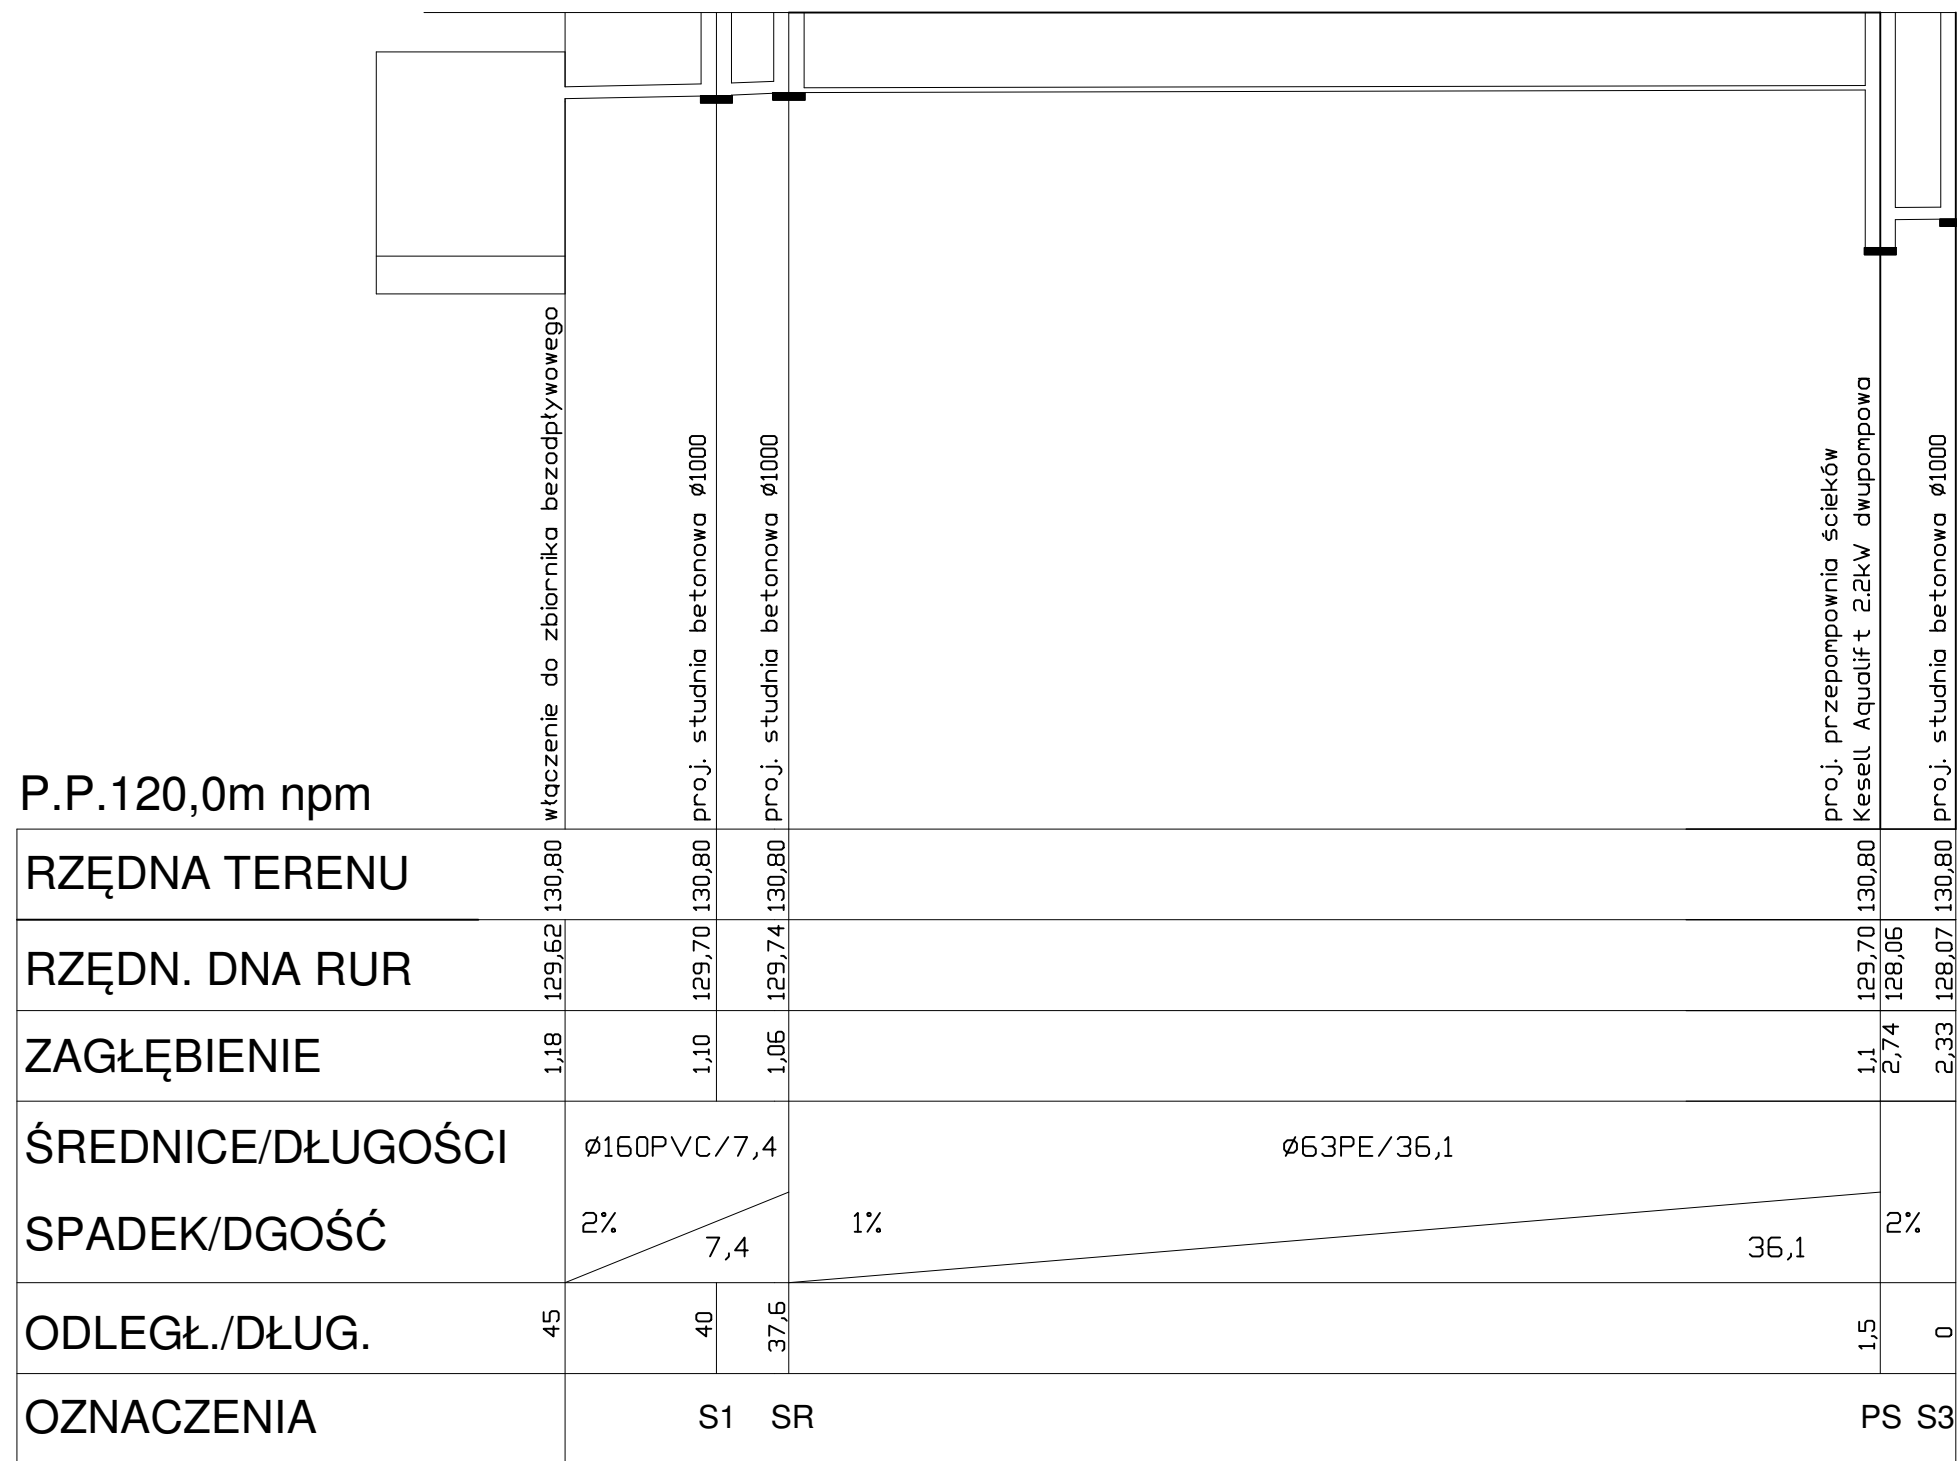

Jednostka projektowa:	P.H.U. "TERMOPROJEKT" Halina Gorlik ul.Zakładowa 8A, 89-600 Chojnice	
Obiekt:	OŚRODEK DYDAKTYCZNO-MUZEALNY W OSADZIE SŁUŻBOWEJ PNBT W MIEJSCOWOŚCI CHOCIŃSKI MŁYN	
Adres inwestycji:	dz. 154, obręb Kopernica	SKALA 1:100/250
Inwestor:	Park Narodowy Bory Tucholskie	
Temat opracowania:	Projekt zmian kanalizacji sanitarnej	
Projektant:	mgr inż. Jakub Gorlik, upr. nr POM/0052/PWOS/10	Podpis
Sprawdzający:	mgr inż. Rafał Gorecki, upr. nr POM/0051/PWOS/10	Podpis
Asystent projektanta:	Tomasz Kiedrowicz	Podpis
Branża:	SANITARNA	RYS. NR 2