PROJEKT ZAGOSPODAROWANIA
działki nr 9/1LP w Drzewiczu

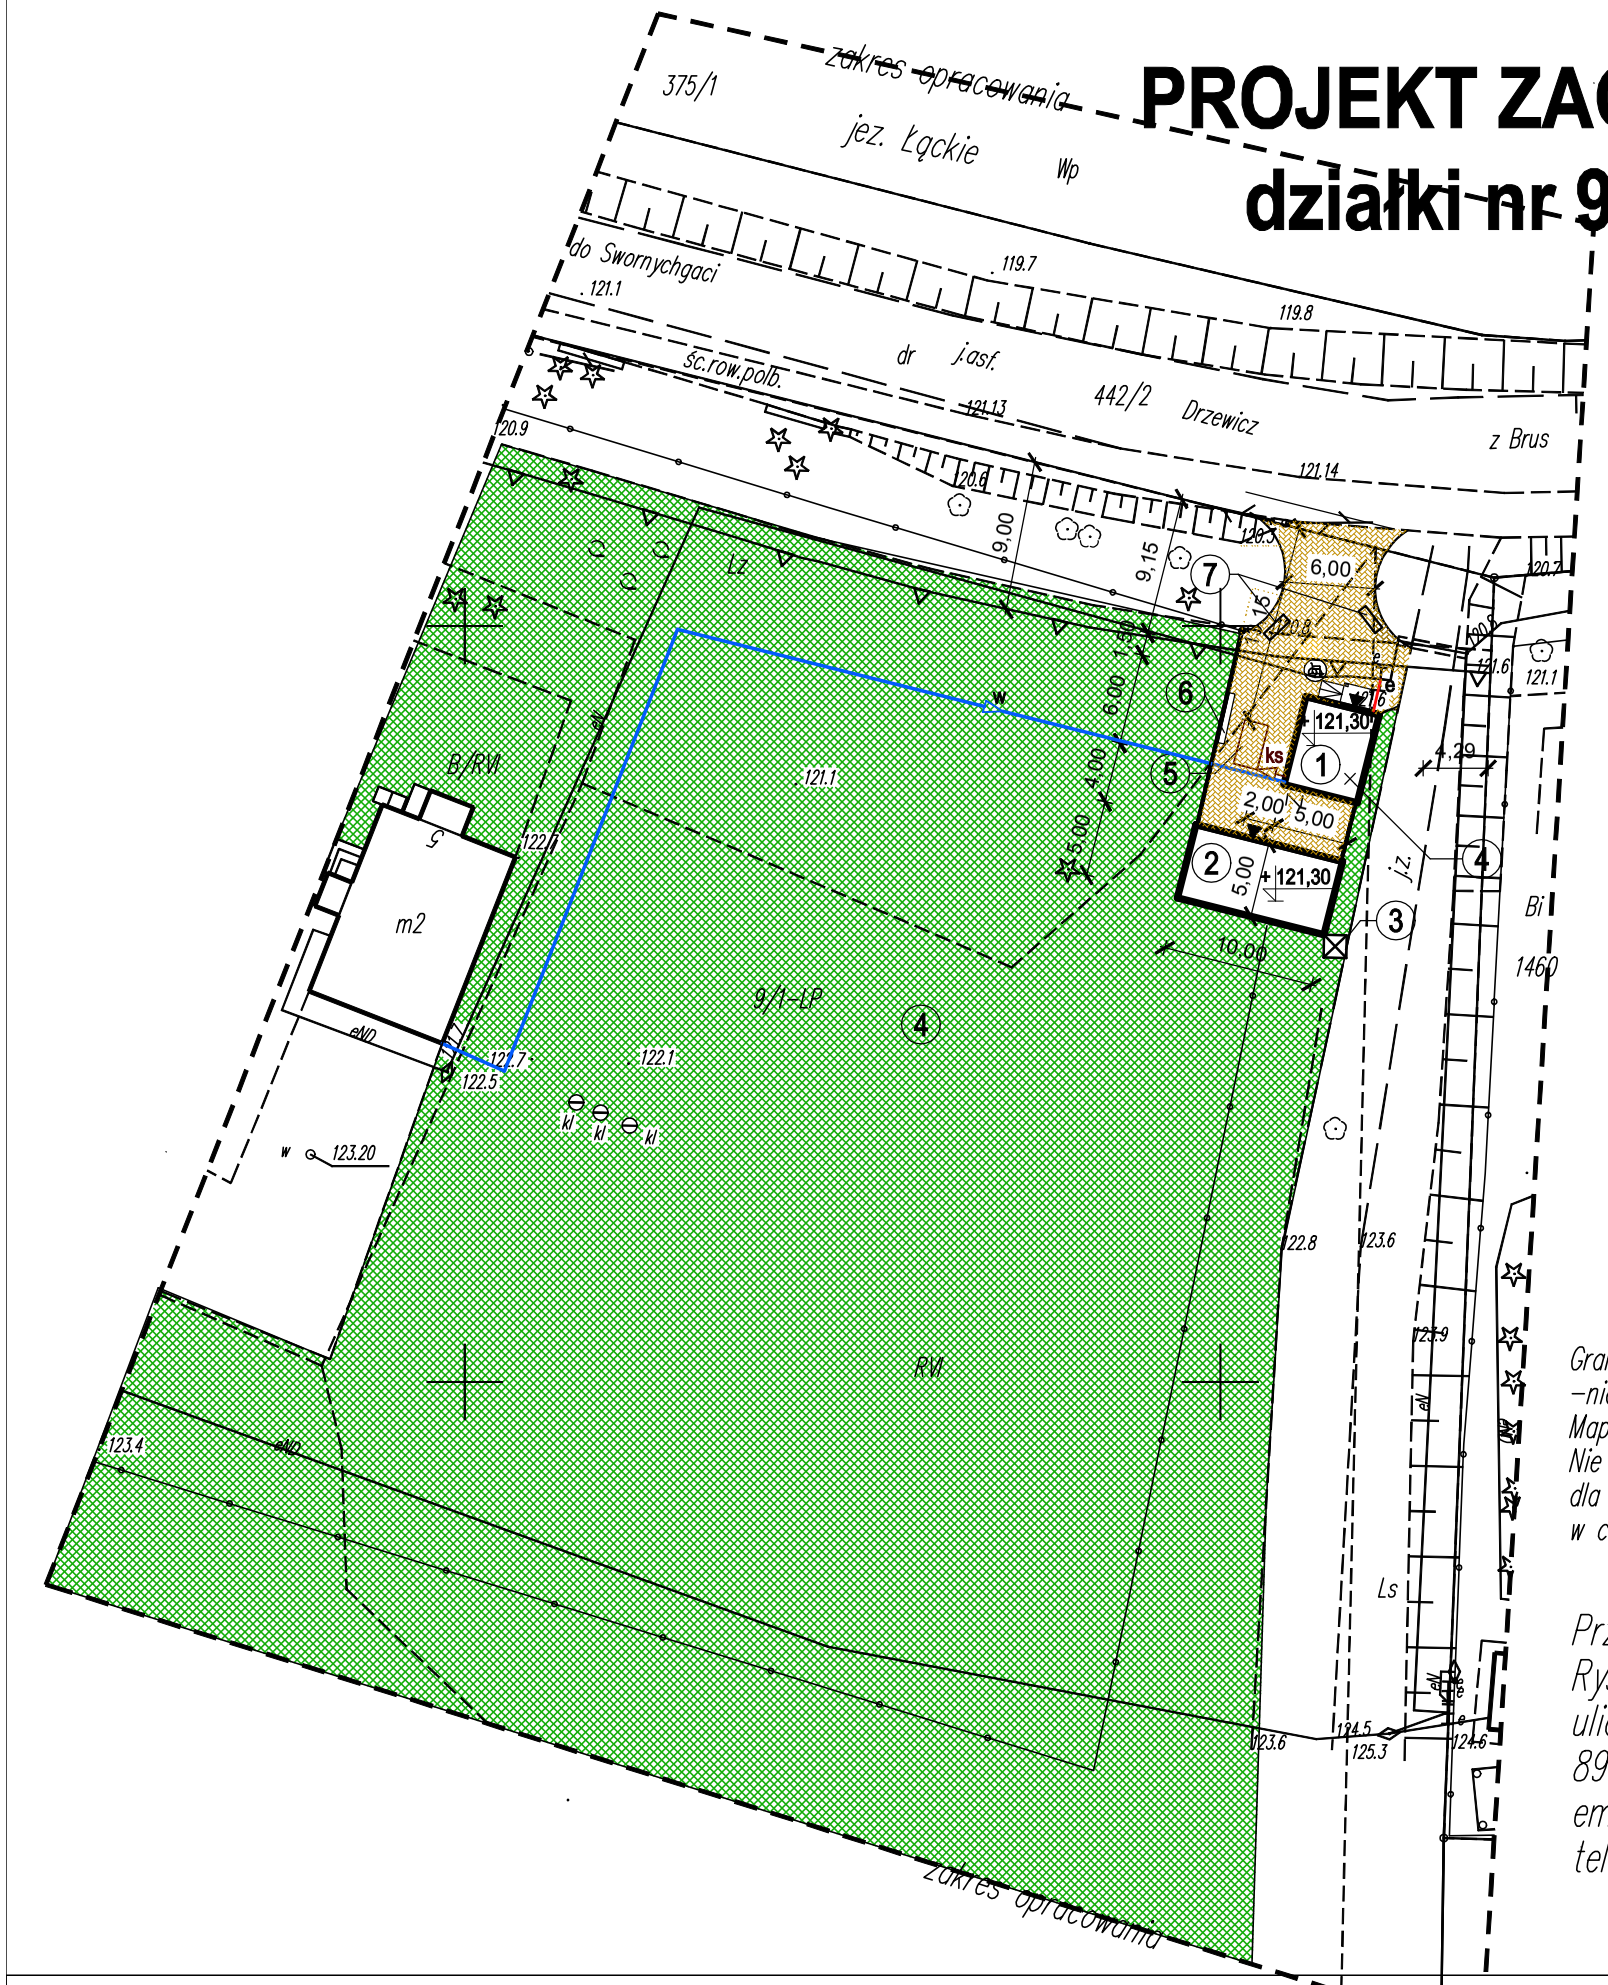

Województwo: pomorskie
Powiat: Chojnicki
Jednostka ewid.: Chojnice-G 220203_2
Obręb: Swornegacie 0026

MAPA SYTUACYJNO-WYSOKOŚCIOWA
DO CELÓW PROJEKTOWYCH
SKALA 1:500

Działka: 9/1LP
Powierzchnia: 17,36 ha
ark. mapy: 6.209.17.03.3.3; 6.209.17.08.1.1
ukł. wsp. 2000, układ odniesienia Kronsztadt
ks. rob. 190/2014 KERG 6640.1661.2014
Mapa aktualna na dzień: 29.09.2014 r.

Granice nieruchomości zostały przyjęte z Ewidencji Gruntów i Budynków
–nie dokonano ustalenia przebiegu granic nieruchomości.
Mapa została wykonana bez ustalenia obciążeń służebnościami gruntowymi.
Nie wyklucza się istnienia w terenie urządzeń podziemnych
dla których brak było informacji branżowych i nie zostały odnalezione
w czasie inwentaryzacji geodezyjnej.

Przedsiębiorstwo Geodezyjno – Kartograficzne
Ryszard Kowalczyk
ulica Jana Pawła II 1/9
89-604 Chojnice
email.rysz_k@wp.pl
tel.523975497 lub 606898481

LEGENDA

1.	Projektowany budynek punktu informacji turystycznej
2.	Projektowana wiata na rowery
3.	Pojemnik na odpady stałe
4.	Odkrywka geotechniczna
5.	Zbiornik bezodpływowy poj. 5m³
6.	Stojak na rowery
7.	Ławki drewniane
	Projektowane przyłącze energetyczne
	Projektowane przyłącze wodociągowe
	Projektowane przyłącze kanalizacyjne
	Ogrodzenie istniejące
	Ogrodzenie projektowane
	Projektowane utwardzenie z kostki betonowej
	Istniejąca zieleń

Projektowany budynek	30,0 m²
Projektowana wiata	50,0 m²
Projektowane utwardzenie terenu	178,0 m²

Niniejszym oświadczam, że projekt budowlany jest opracowany metodą elektroniczną na bazie mapy sytuacyjno-wysokościowej, która jest zgodna z oryginałem przyjętym do zasobu Powiatowego Ośrodka Dokumentacji Geodezyjnej i Kartograficznej w Chojnicach, KERG 6640.1661.2014

Podpis projektanta:

SYMETRIA MARLENA SŁOMIŃSKA
PRACOWNIA PROJEKTOWA
ul. Żwirki i Wigury 18/8; 89-604 Chojnice
tel. 500 168 547

Budowa punktu informacji turystycznej z wiatą na rowery
w Drzewiczu na dz. nr 9/1-LP ob. Swornegacie, gm. Chojnice

Inwestor:	Park Narodowy Bory Tucholskie ul. Długa 33, 89-606 Charzykowy	
Projektanci:		
Branża architekt.:	inż Piotr Schulz GP-KZ-7342/148/93	
Asystent projektanta:	mgr inż. Marlena Słomińska	
Branża sanitarna:	mgr inż. Jakub Gorlik upr. POM/0052/PWOS/10	
Branża elektryczna:	Marek Znajdek upr. UAN-KZ-7210/36/89	
Rys. nr: PZ	Projekt zagospodarowania działki	
Data: 10.10.2014	Skala: 1:500	