



ARANŻACJA

ŚCIANY:

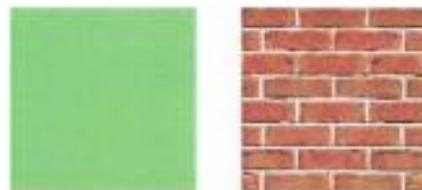


PODŁOGA:

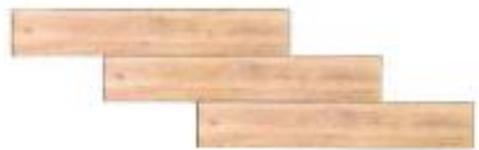


NR	NAZWA POMIESZCZENIA	WYKOŃCZENIE PODSZYBKI	POWIERZCHNIA [m ²]
0.01	POM.GOSP.	plyt-y ceramiczne	1,58
0.01	SALA	plyt-y ceramiczne	20,72
			22,30 m²

	ArchiSTYL Pracownia Projektowa Kornelia Żywicka 89-600 CHOJNICE, ul. Mickiewicza 38/1, tel. +48 600 577 098		Tytuł rysunku: ARANŻACJA	Kształunek nr: A-1
	Tytuł budowlany: PUNKT INFORMACJI TURYSTYCZNEJ ul. Długa, CHARZYKOWY, gm. Chojnice - DZ. NR 239/13		Skala: 1:50	Stadium projektu: PROJEKT KONCEPCYJNY
Projektant: mgr inż. arch. Kornelia Żywicka PO/KK/303/2009	Asystent projektanta: mgr inż. Katarzyna Richter-Dykier	Data: 04.04.2018r.	Data: 04.04.2018r.	Data: 04.04.2018r.

RZUT TECHNICZNY

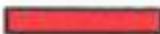-  ŚCIANA ISTNIEJĄCA
-  ŚCIANA PROJEKTOWANA
-  ŚCIANA DO ROZBIÓRKI

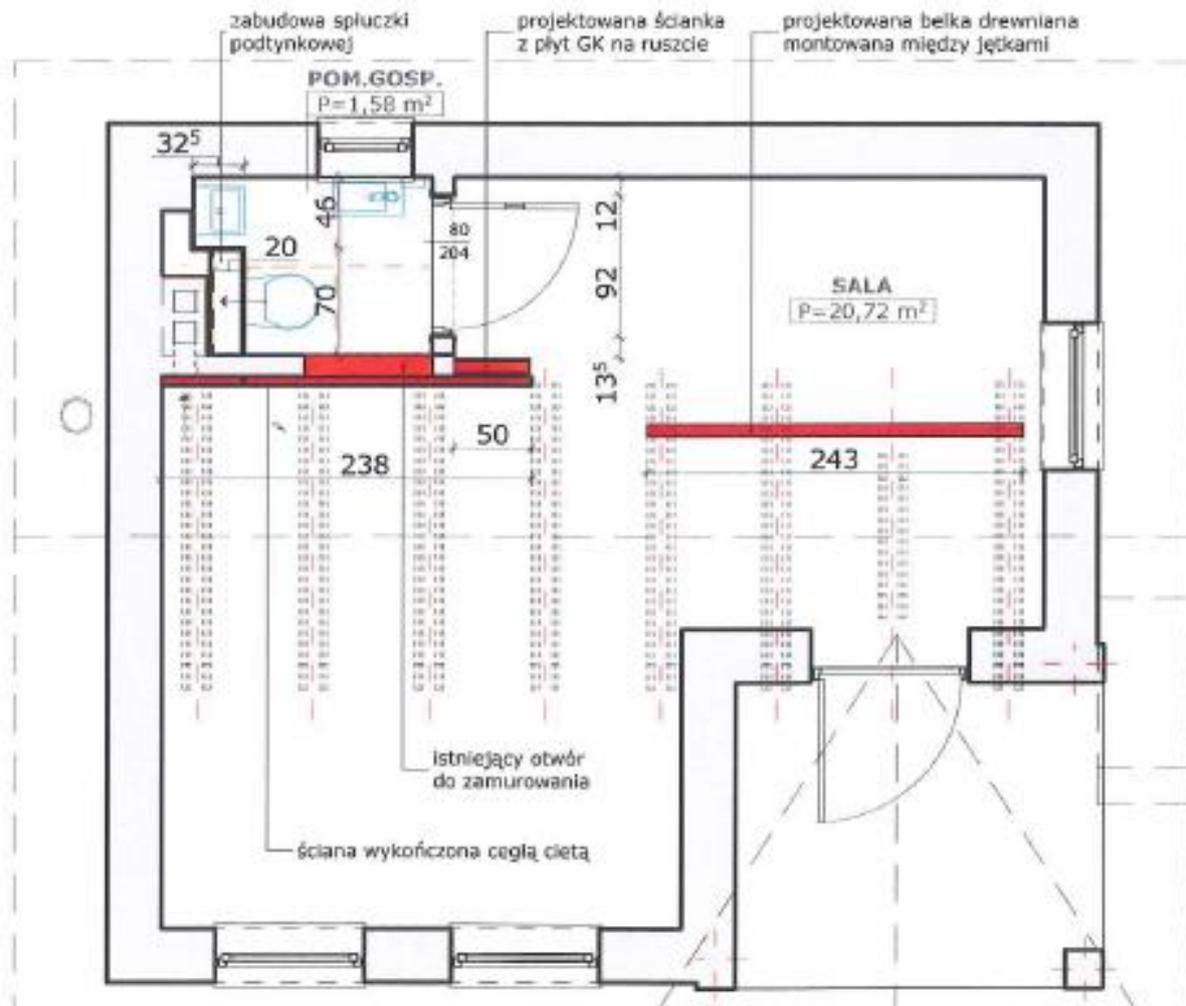


	ArchiSTYL Pracownia Projektowa Kornelia Żywicka 89-600 CHOJNICE, ul. Mickiewicza 38/1, tel. +48 608 577 688		Kształek nr: A-6
	Tytuł rysunku: RZUT TECHNICZNY		Skala: 1:50
	obiekt budowlany: PUNKT INFORMACJI TURYSTYCZNEJ ul. Długa, CHARZYKÓWY, gm. Chojnice - DZ. NR 239/13		Status projektu: PROJEKT WYKONAWCZY
	Projektant: mgr inż. arch. Kornelia Żywicka PO/KK/303/2009	data: 04.04.2018r.	data: 04.04.2018r.
Asystent projektanta: mgr inż. Katarzyna Richter-Dykier	data: 04.04.2018r.	data: 04.04.2018r.	

RZUT PODŁOGI

POWIERZCHNIA PODŁOGI=22,60 m²

Płytki podłogowe drewnopodobne Limone Arbaro Desert 120x20 cm

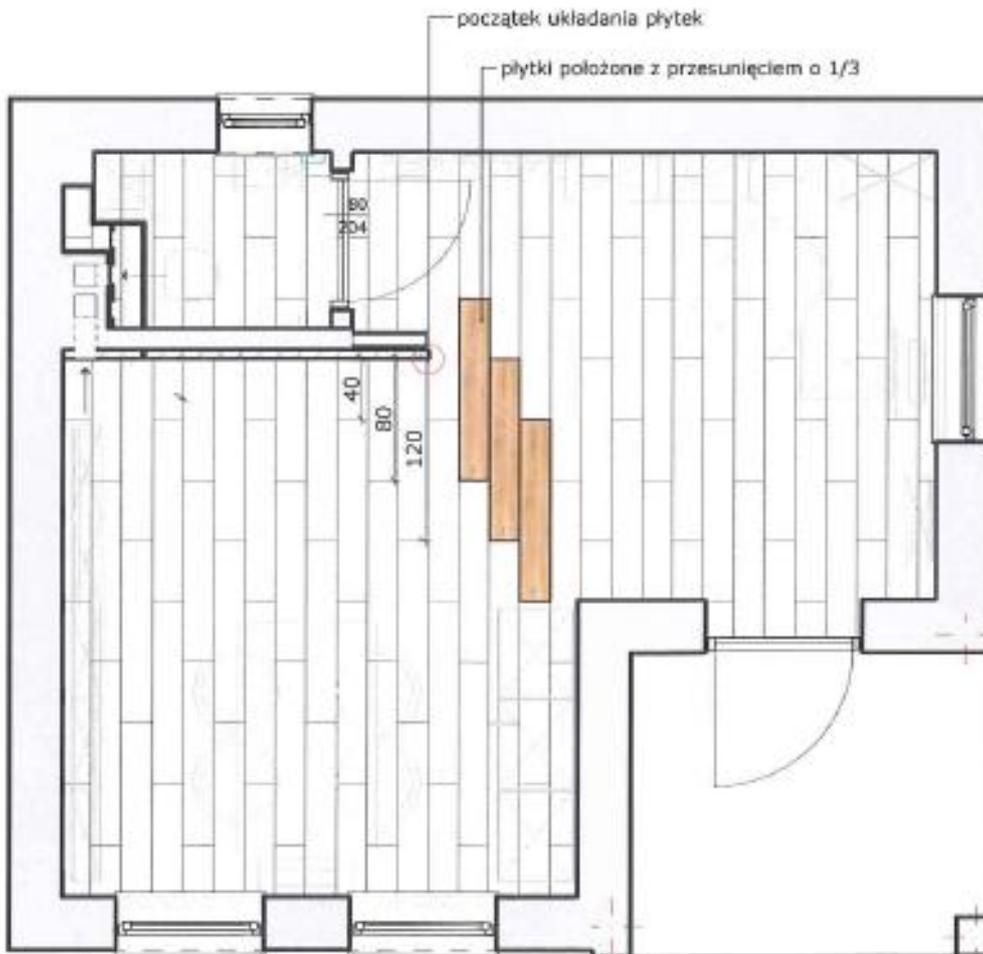

	ArchiSTYL Pracownia Projektowa Kornelia Żywicka 89-600 CHOJNICE, ul. Mickiewicza 38/1, tel. +48 608 577 688		Numerek nr: A-7
	Tytuł rysunku: RZUT PODŁOGI		Skala: 1:50
	Opis obiektu: PUNKT INFORMACJI TURYSTYCZNEJ ul. Długa, CHARZYKOWY, gm. Chojnice - DZ. NR 239/L3		Stan projektu: PROJEKT WYKONAWCZY
	Projektant: mgr inż. arch. Kornelia Żywicka PO/XX/303/2009		Data: 04.04.2018r.
	Autor projektanta: mgr inż. Katarzyna Richter-Dykier		Data: 04.04.2018r.


KŁADY ŚCIAN I SALA



WIDOK "A"



WIDOK "B"

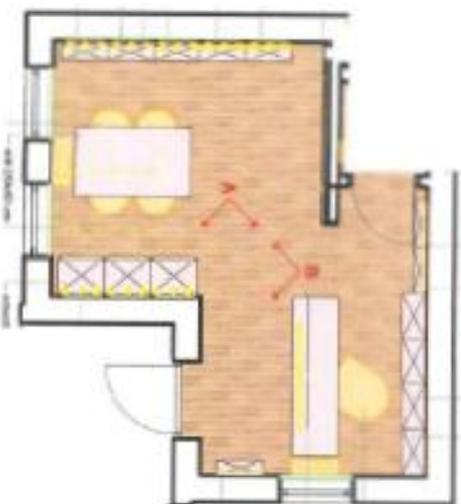

Archystyl
Pracownia Projektowa Kornelia Żywicka
88-400 CHODZICE, ul. Mysłowska 307, tel. +48 028 577 688

KŁADY ŚCIAN I SALA

1:50

A-10

OPISY I SPECYFIKACJE
PUNKT INFORMACJI TURYSTYCZNEJ

ul. Ogólna, CHODZIMÓW, gm. Chodzież - 82-23013

mgr inż. arch. Kornelia Żywicka

FO/000/2023/2023

mgr inż. Katarzyna Richter-Gylander


OPISY I SPECYFIKACJE
PROJEKT
WYKONAWCZY

04.04.2018r.


01.04.2018r.

01.04.2018r.


KŁADY ŚCIAN 2 SALA

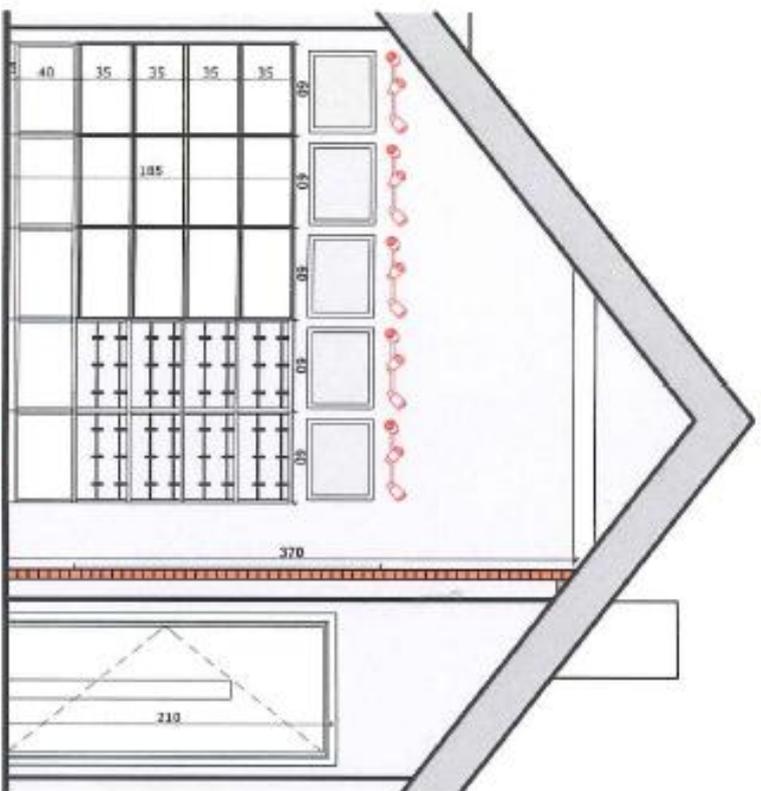

WIDOK "C"

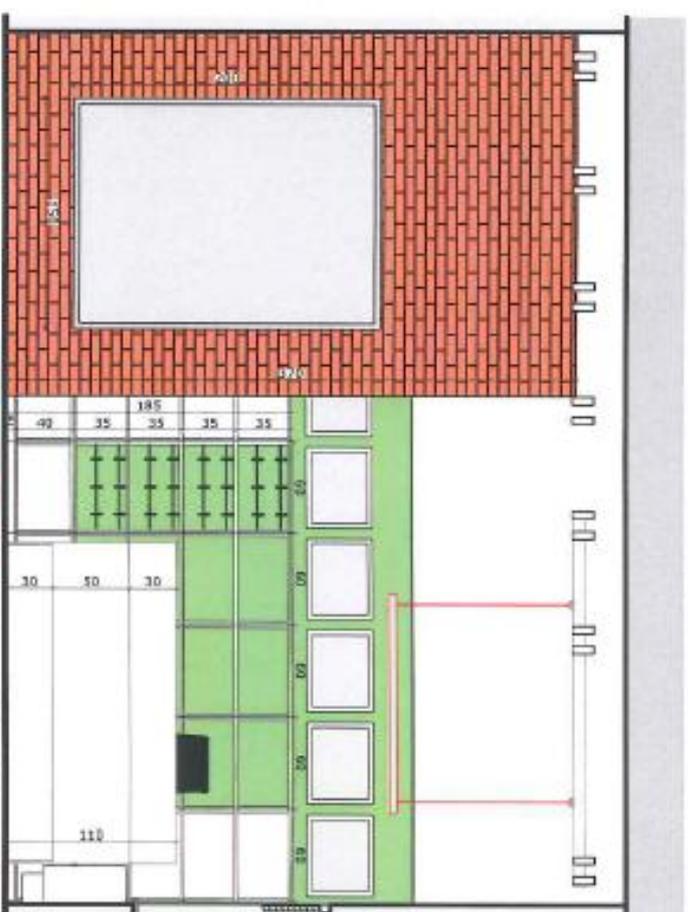


WIDOK "D"

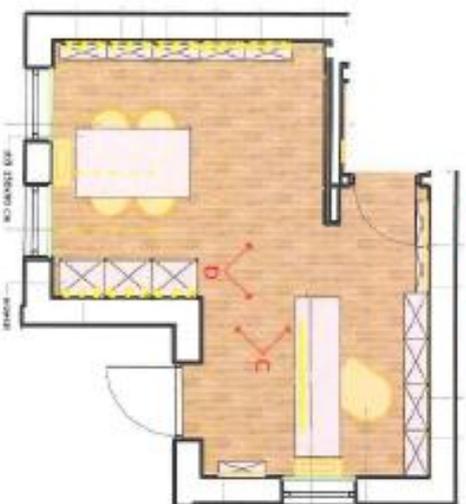


 <p>Pracownia Projektowa Kornelia Żywicka 89-600 CHOJNICE, ul. Mickiewicza 38/1, tel. +48 608 577 698</p>		<p>ArchYSTYL</p>
<p>Typ projektu: KŁADY ŚCIAN 2 SALA</p>		<p>Skala: 1:50</p>
<p>Biuro budowlane: PUNKT INFORMACJI TURYSTYCZNEJ</p>		<p>Stan: A-11</p>
<p>Ulica: ul. Długa, CIEKAZYNOWY, gm. Chojnice - DZ. NR 239/13</p>		<p>Pracownik: PROJEKT WYKONAWCZY</p>
<p>Projektant: mgr inż. arch. Kornelia Żywicka</p>		<p>Data: 04.04.2018r.</p>
<p>Asystent projektanta: mgr inż. Katarzyna Richter-Dykec</p>		<p>Data: 04.04.2018r.</p>


KLADY ŚCIAN WC

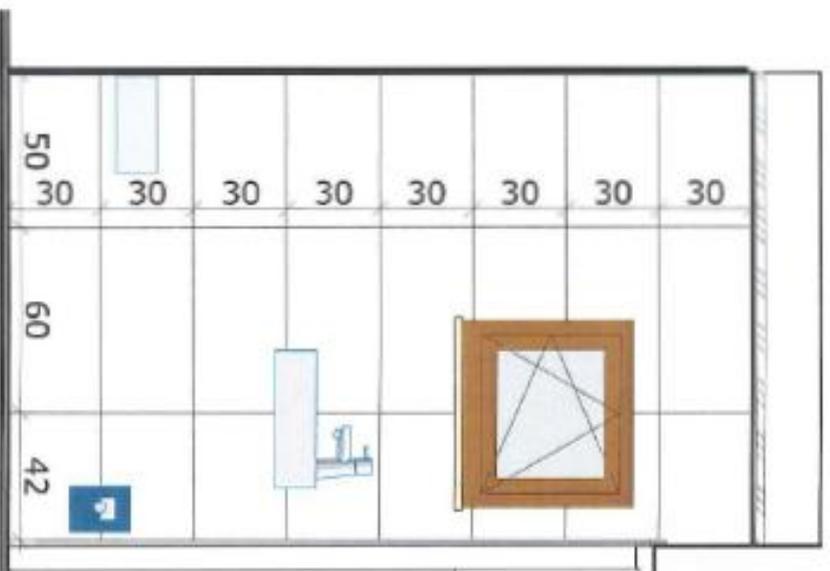

WIDOK "A"

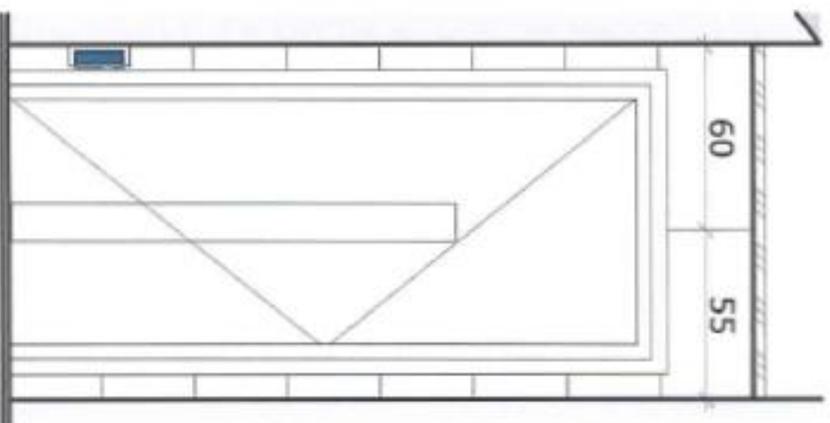

WIDOK "B"

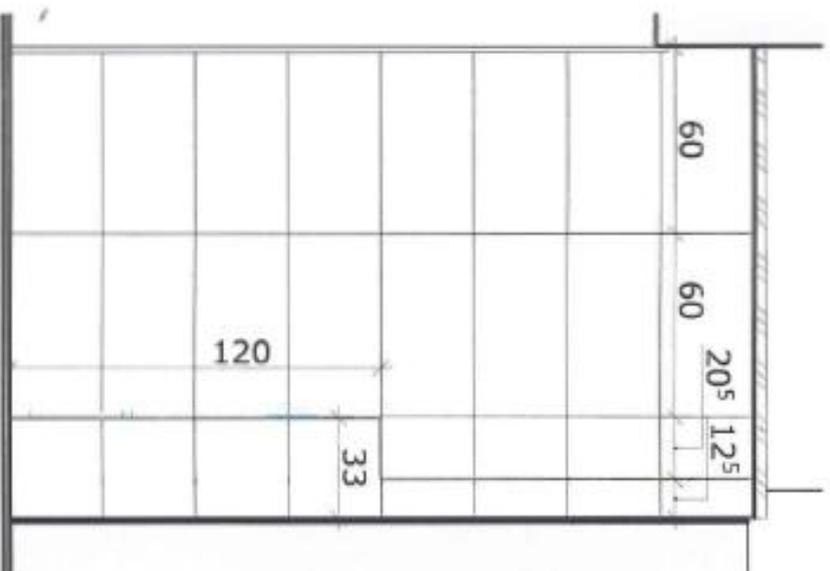

WIDOK "C"



WIDOK "D"



		ArchISTYL Pracownia Projektowa Kornelia Żywicka 89-600 CHOJNICE, ul. Mickiewicza 28/1, tel. +48 600 577 600	
Tytuł rysunku: KLADY ŚCIAN WC		Skala: 1:25	
Oznaki budowlane: PUNKT INFORMACJI TURYSTYCZNEJ ul. Długa, 54A-27000W, gm. Chojnice - DZ. NR 239/13 mgr inż. arch. Kornelia Żywicka POKK/303/2009		Nazwa projektu: PROJEKT WYKONAWCZY	
Kategoria: Projektant: mgr inż. Katarzyna Richter-Dytkier		Data: 04.04.2018r. 04.04.2018r.	